



Bilag 1
Oversigtskort over den øvre del af Ovnbøl Bæk

Dato: 28-06-2018

Naturcenteret
Bytoften 2, 6800 Varde



**Varde
Kommune**

3.4.4 55 Øvnbøl Bæk

Station m	Bund- kote m DNN	Bund- bredde m	Fald o/oo	Anlæg	Bygværker				Tilløb			Bemærkninger
					Art	Bund- kote m DNN	Vand- slug m	Ejer- for- hold	Vand- løbs- side	Bund- kote m DNN	Dimen- sion m	
0	1,90	x	x	x								Udløb i Varde Å
17	1,98		4,6		Spang							
56	2,16								H	3,07	Grøft	
183	2,74		x									
196	2,77				Plade- bro			P				
200	2,77											
227	2,83	0,70	2,0	1,00					V	3,61	Grøft	
709	3,80				Rørbro	3,33	ø 1,25	P				Rør forskudt
714	3,81					3,33						
812	4,01											Underførsel af naturgas
974	4,34		x									
1119	4,68		2,3						H	4,96	Grøft	
1120	4,68	x	x		Rørbro	4,38	ø 0,70	DSB				Passagemulighed af rørbroen bør sikres



55 Ovnbøl

Station m	Bund- kote m DNN	Bund- bredde m	Fald o/oo	Anlæg	Bygværker				Tilløb			Bemærkninger
					Art	Bund- kote m DNN	Vand- slug m	Ejer- for- hold	Vand- løbs- side	Bund- kote m DNN	Dimen- sion m	
1120	4,68	x	x	1,00	Rørbro	4,38	ø 0,70	DSB				Passagemulighed af rørbroen bør sikres
1143	4,72					4,74						
1147	4,73								V	5,17	Grøft	
1151	4,73								H	4,94	Grøft	
1302	4,99											Underførsel af højspænding
1409	5,18								H	5,19	Grøft	
1462	5,27								H	5,80	Grøft	
1479	5,30								H	5,16	Grøft	
1530	5,39				Bro		6,00	K				
1533	5,39								H	5,34	ø 0,30	
1712	5,70	x	x	1,00					V	5,29		Overfaldsbygværk
1717	5,71				Bro		6,00	K				
1720	5,71											
1758	5,78				Rørbro	5,07	ø 0,90	K				Vardevej



55 Ovnbøl Bæk

Station m	Bund- kote m DNN	Bund- bredde m	Fald o/oo	Anlæg	Bygværker				Tilløb			Bemærkninger
					Art	Bund- kote m DNN	Vand- slug m	Ejer- for- hold	Vand- løbs- side	Bund- kote m DNN	Dimen- sion m	
1758	5,02	x	x	x	Rørbro	5,07	ø 0,90	K				Vardevej
1781	5,04					4,91	ø 1,00					
1782	5,04								H	5,98	ø 0,15	
1794	5,05								H	6,26	ø 0,11	
1920	5,14				Rørbro	4,88	ø 1,00	P				
1930	5,15					4,81						
2010	5,21		0,8	1,50					H	6,19	Grøft	
2112	5,29				Rørbro	5,39	ø 0,80	K				Askærsgårdsvej
2120	5,29					5,45						
2120	5,29											Underførsel af naturgas
2121	5,29								V	6,29	Grøft	
2154	5,32											Underførsel af naturgas
2182	5,34	x	x	x	Rørbro	5,47	ø 1,00	A	V	5,84	ø 0,35	Lundvej
2213	5,75					5,43						
2214	5,75	x	x	x	Rørlagt	5,45	ø 0,60	P				Brønd



55 Ovnbøl Bæk

Station m	Bund- kote m DNN	Bund- bredde m	Fald o/oo	Anlæg	Bygværker				Tilløb			Bemærkninger	
					Art	Bund- kote m DNN	Vand- slug m	Ejer- for- hold	Vand- løbs- side	Bund- kote m DNN	Dimen- sion m		
2214	5,75	x	x	x	Rørlagt	5,45	ø 0,60	P				Brønd	
2252	6,24	x	x	x		6,30							
2352	6,50	0,60	2,6	1,00							V	7,07	Grøft
2482	6,84		x		Rørbro	6,69	ø 0,80	P					
2485	6,84					6,48							
2509	6,88							V	6,94	ø 0,30			
2622	7,07		1,6		x	Rørbro	6,80	ø 1,00	P				
2627	7,07						6,89						
2692	7,18					Rørbro	7,08	ø 1,00	P				
2698	7,19						7,17						
2737	7,25					Rørbro	7,18	ø 1,00	P				
2741	7,26						7,22						
2760	7,29									H	7,76	Grøft	
2813	7,38			0,75	Rørbro	7,16	ø 0,95	P					
2816	7,38		7,18										



55 Ovnbøl Bæk

Station m	Bund- kote m DNN	Bund- bredde m	Fald o/oo	Anlæg	Bygværker				Tilløb			Bemærkninger
					Art	Bund- kote m DNN	Vand- slug m	Ejer- for- hold	Vand- løbs- side	Bund- kote m DNN	Dimen- sion m	
2816	7,38	0,60	1,6	0,75	Rørbro	7,18	ø 0,95	P				
2876	7,48		x	x	Rørbro	7,28	ø 0,90	P				
2880	7,49					7,27						
3002	7,69							H	7,95	Grøft		
3009	7,70				Styrt		P				Delvis sammenbrudt murstyrt Passagemulighed bør sikres	
	7,95					7,95						
3100	8,18				Rørbro	8,01	ø 0,80	P				
3103	8,18		7,95									
3110	8,20		Rørbro		8,07	ø 1,00	K				Lykkebjergvej	
3117	8,22				8,10			H	8,39	ø 0,15		
3184	8,36									Underførsel af højspænding		
3226	8,45		2,2	1,00					H	8,59	Grøft	
3388	8,80				Rørbro	8,60	ø 0,95	P				
3394	8,81					8,68	ø 0,80					
3443	8,93				Bro			P				



Station m	Bund- kote m DNN	Bund- bredde m	Fald o/oo	Anlæg	Bygværker				Tilløb			Bemærkninger
					Art	Bund- kote m DNN	Vand- slug m	Ejer- for- hold	Vand- løbs- side	Bund- kote m DNN	Dimen- sion m	
3443	8,93	0,60	2,2	1,00	Bro			P				
3495	9,03								H	9,45	Grøft	
3544	9,14								H	9,72	Grøft	
3575	9,21			x	Rørbro	9,05	ø 1,00	P				
3581	9,22					9,01						
3583	9,22								H	9,47	Grøft	
3802	9,72				Spang							
3887	9,88								H	10,29	Grøft	
3888	9,88		x	0,75	Rørbro	9,58	ø 1,00	P				Underførsel af gasledning
3892	9,89					9,62						
4108	10,68		3,7		Bro							
4230	11,13								V	11,23	Grøft	
4304	11,40											Underførsel af kabel
4812	12,85		x 2,9 x		Rørbro	12,61	ø 1,00	P				
4819	12,87		2,2			12,48				H	13,05	ø 0,12



Station m	Bund- kote m DNN	Bund- bredde m	Fald o/oo	Anlæg	Bygværker				Tilløb			Bemærkninger
					Art	Bund- kote m DNN	Vand- slug m	Ejer- for- hold	Vand- løbs- side	Bund- kote m DNN	Dimen- sion m	
4819	12,87	0,60	2,2	0,75					H	13,05	ø 0,12	
4931	13,11							H	13,25	Grøft		
5028	13,33		x		Rørbro	13,03	ø 1,00	P				
5032	13,34		2,9			13,02						
5070	13,45		x						V	13,46	Grøft	Stryg
5110	13,85		10,0									
5227	13,95		x									
5231	13,96		x		Rørbro	13,79	ø 1,00	P				
						13,93						
5629	14,75		2,0		Rørbro	14,80	ø 1,00	P				
5639	15,00	x	14,91									
5756	15,27						H	15,81	Grøft			
5874	15,55		Rørbro	15,08	ø 1,00	P				Rørbroen er i dårlig stand og bør omlægges		
5877	15,55	2,3		15,21			ø 0,80					
5969	15,77		Rørbro	15,63	ø 0,90	P						
5972	15,78			15,61								
6068	16,00	0,50	x	1,00	Rørbro	15,84	ø 0,80					Rør forskudt, bør omlægges

Station m	Bund- kote m DNN	Bund- bredde m	Fald o/oo	Anlæg	Bygværker				Tilløb			Bemærkninger
					Art	Bund- kote m DNN	Vand- slug m	Ejer- for- hold	Vand- løbs- side	Bund- kote m DNN	Dimen- sion m	
6068	16,00	0,50	x	1,00	Rørbro	15,84	ø 0,80	P				Rør er forskudt og ej jordækket, rørbroen bør omlægges
6072	16,01					15,95						
6175	16,39								V	16,90	Grøft	
6431	17,32				Rørbro	17,09	ø 0,80	P				
6438	17,35		3,6			17,19						
6438	17,35	x							V	17,60	Grøft	
6440	17,35											Gennemførsel af vandingsrør
6517	17,64				Rørbro	17,35	ø 0,80	P				
6521	17,65		x			17,42						
6886	19,41				Rørbro	19,29	ø 0,60	P				
6890	19,42		4,8			19,03						Rør itu
7201	20,92	0,40							H	21,08	Grøft	
7201	20,92		x						V	21,09	Grøft	
7299	21,11				Rørbro	20,99	ø 0,60	P				
7303	21,12		2,0			20,96						



55 Ovnbøl Bæk

Station m	Bund- kote m DNN	Bund- bredde m	Fald o/oo	Anlæg	Bygværker				Tilløb			Bemærkninger
					Art	Bund- kote m DNN	Vand- slug m	Ejer- for- hold	Vand- løbs- side	Bund- kote m DNN	Dimen- sion m	
7303	21,12	x	2,0 x 4,6 x	1,00 x 0,75 x	Rørbro	20,96	ø 0,60	P				
7303	21,12								H	21,56	Grøft	
7314	21,14				Rørbro	21,01	ø 0,60	P				
7318	21,15					21,00						
7526	22,10								H	22,12	Grøft	
7561					Rørbro	21,88	ø 0,60	P				
7564						21,88						
7596					Rørbro	22,25	ø 0,60	P				
7599						22,42						
7616					Rørbro	23,20	ø 0,60	P				
7622						23,20						
7924					Rørbro	24,84	ø 0,60	P				
7927						24,84						
8042												Udspring



Ovnbøl Bæk

VLBGIS

Regulativ 1998

Opmåling feb. 2018

— Terrain i venstre side


— Opmålt vandspejl

— Dybeste punkt i værprofilen

— Regulativ 1998

— Terrain i højreside

Kote i m DVR90 1:200

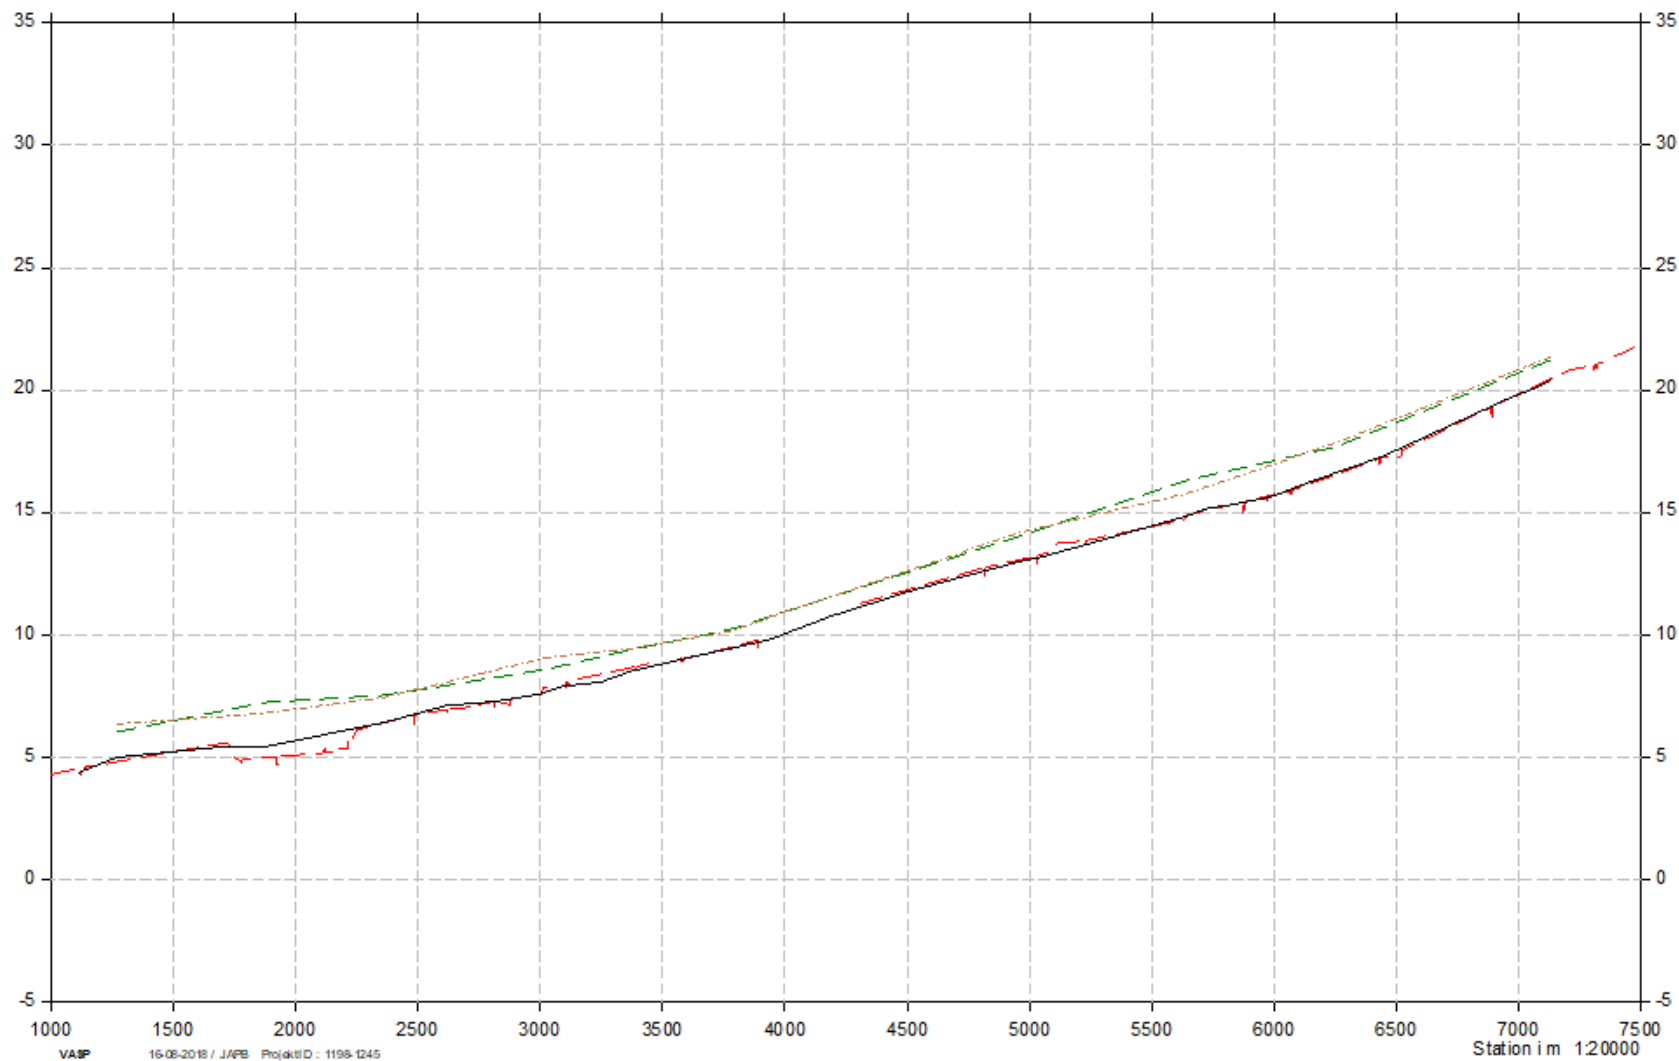

Bilag 3

Opmåling af Ovnbøl bæk, set i forhold til regulativet


Dato: 16-08-2018

Naturcenteret

Bytoften 2, 6800 Varde



**Varde
Kommune**

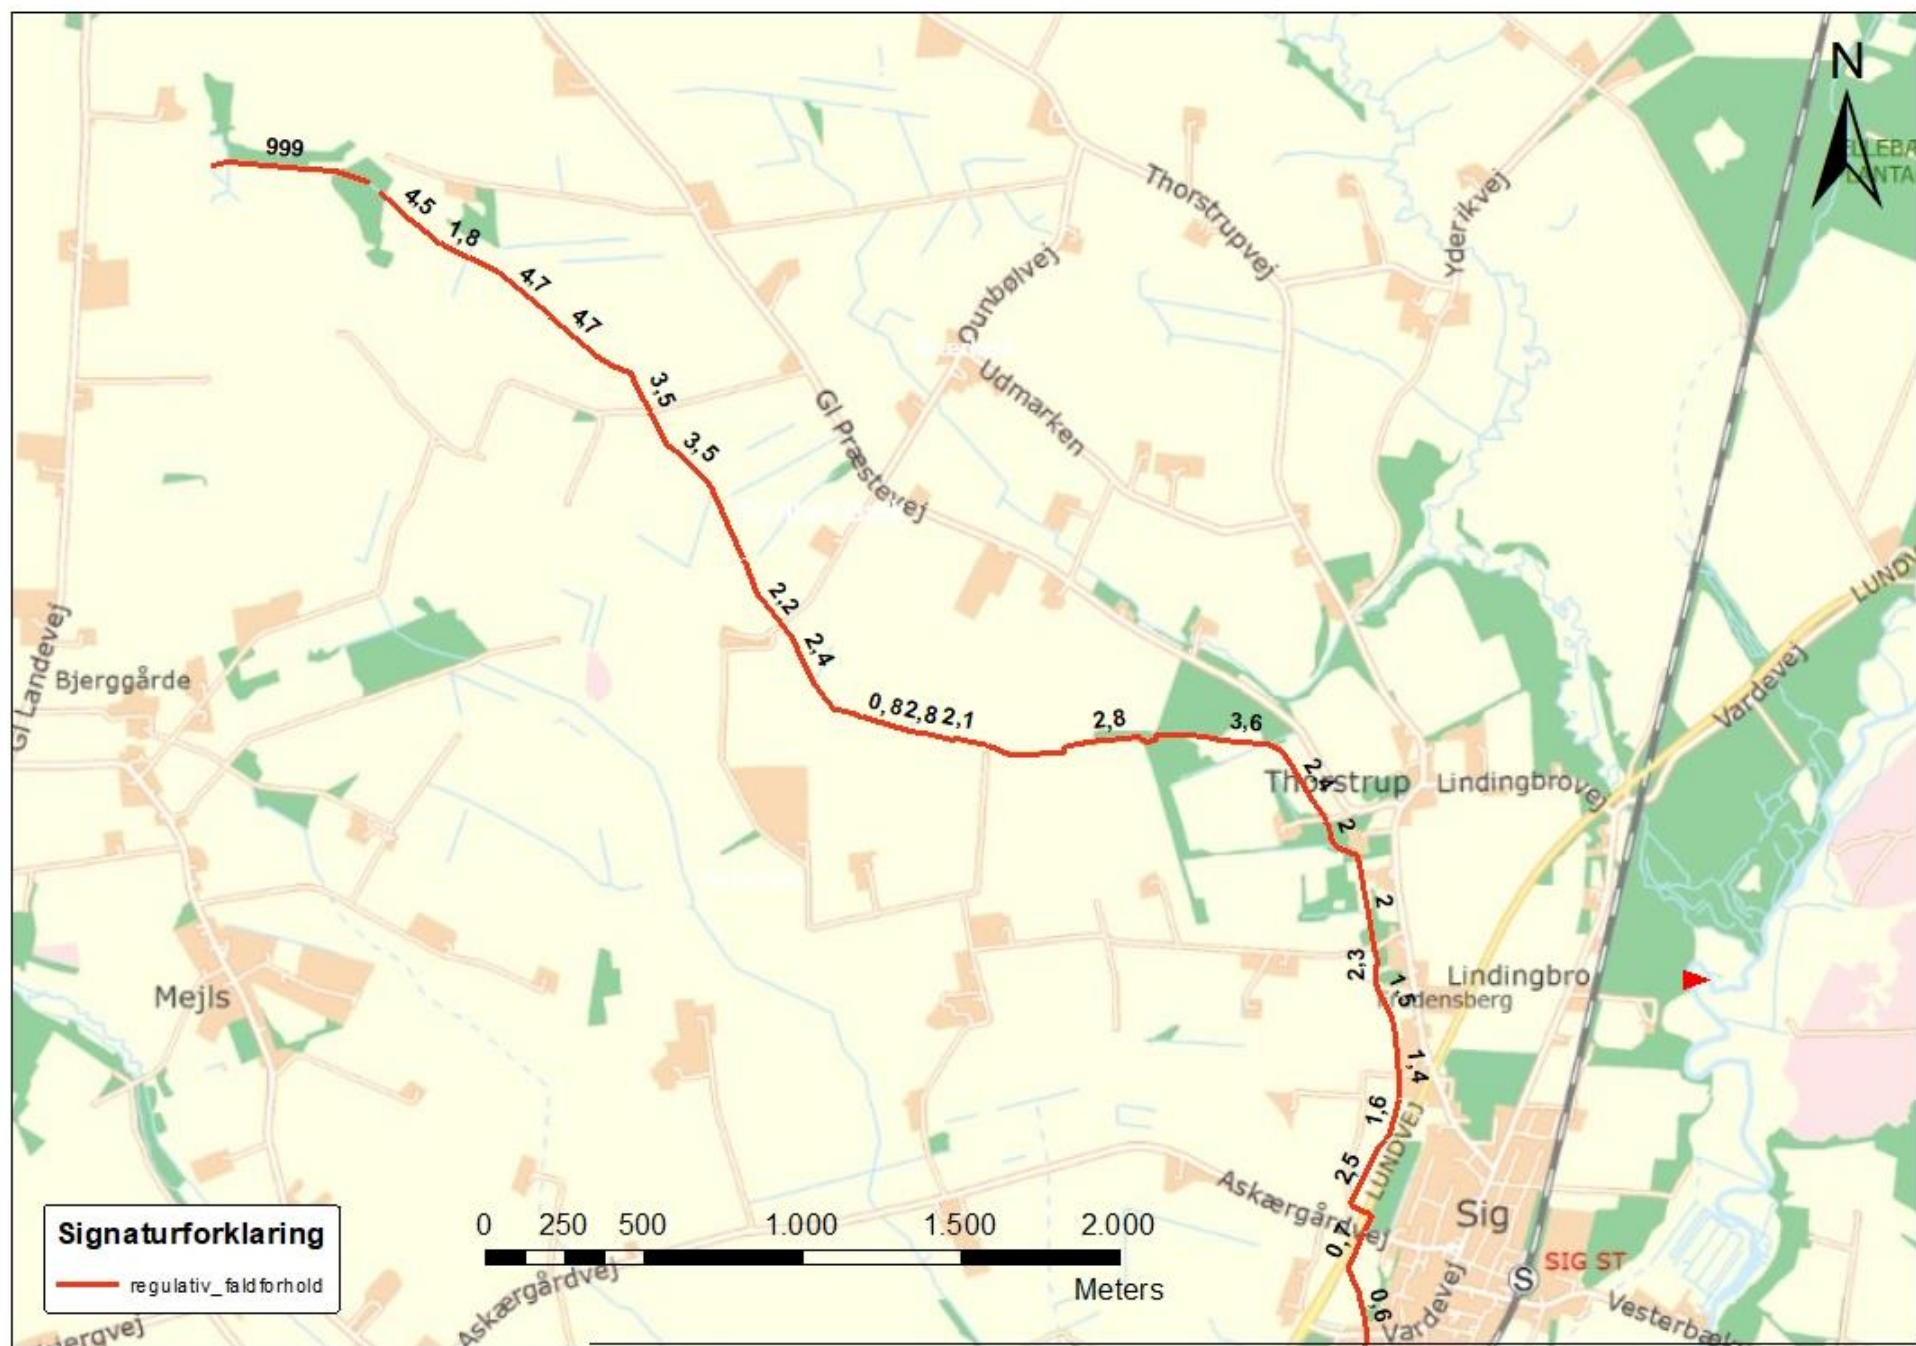

Bilag 4

Faldforhold fra regulativet for Ovnbøl Bæk


Dato: 28-06-2018

Naturcenteret

Bytoften 2, 6800 Varde



**Varde
Kommune**

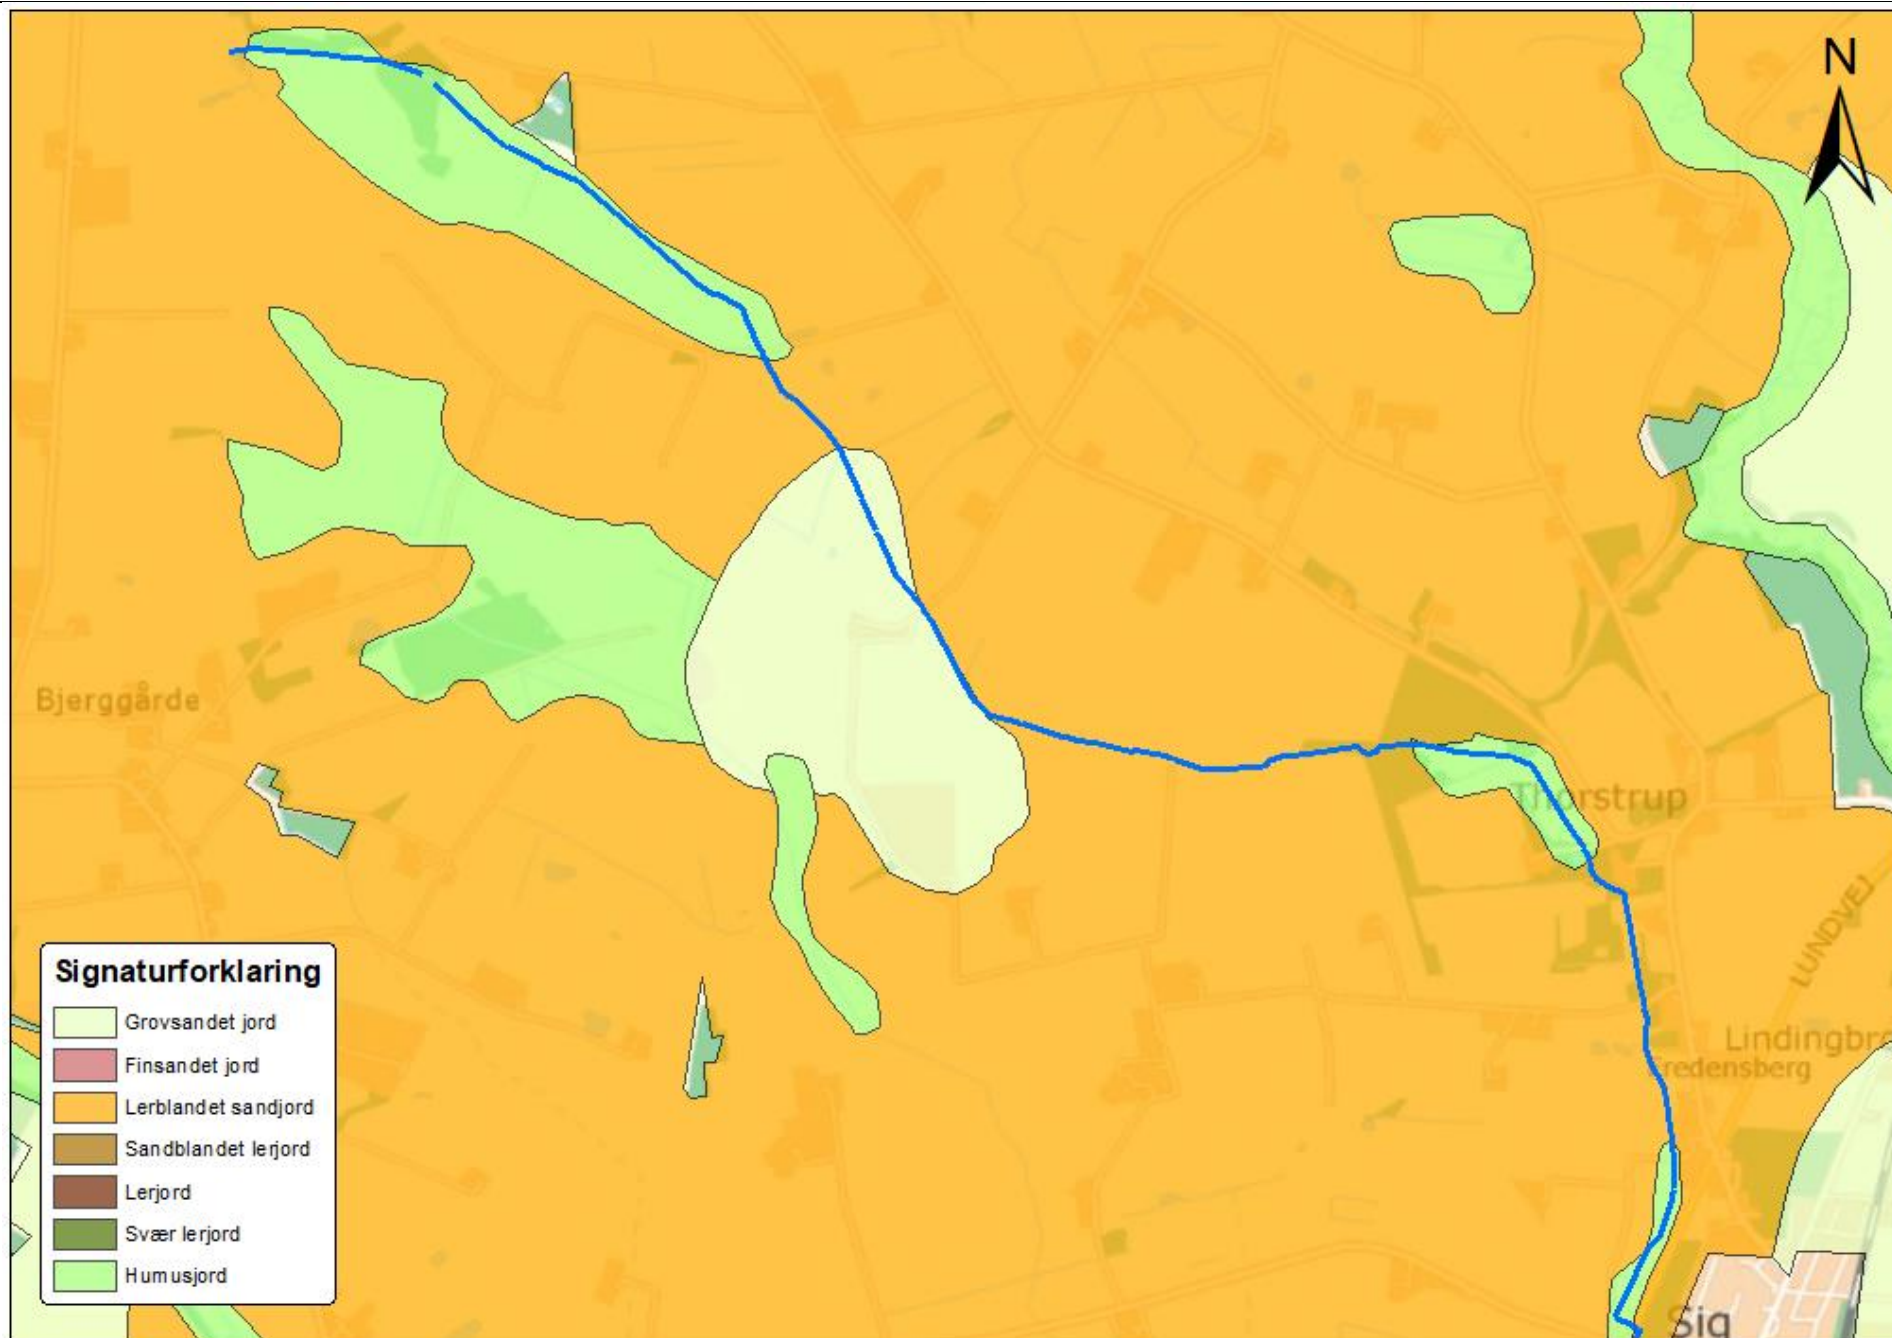

Bilag 5
Jordbundsforhold i den øvre del af Ovnbøl Bæk

Dato: 15-08-2018


Naturcenteret
Bytoften 2, 6800 Varde



**Varde
Kommune**

Vandområde o5044 (øvre Ovnbøl Bæk)	Stationsnr.	Oplandsareal [km²]	Årsmiddel Afstrømning [l/s] *	Ferrojern [mg/l]
Ovnbøl Bæk	0549-07470	1	15	3,16-4,34
Dræntilløb ø30 cm	Ca. 0549-06640	< 0,2	3	0,40
Ovnbøl Bæk	0549-06321	2,13	31	1,05
Ovnbøl Bæk	0549-05504	2,67	39	1,09
Ovnbøl Bæk	0549-03520	3,86	57	0,38-0,67
Ovnbøl Bæk (nedstrøms vandområdet i Sig)	0549-01697	5,58	82	0,41-0,71

Årsmiddelafstrømning baseret på hydraulisk målestation Frivad Møllebæk

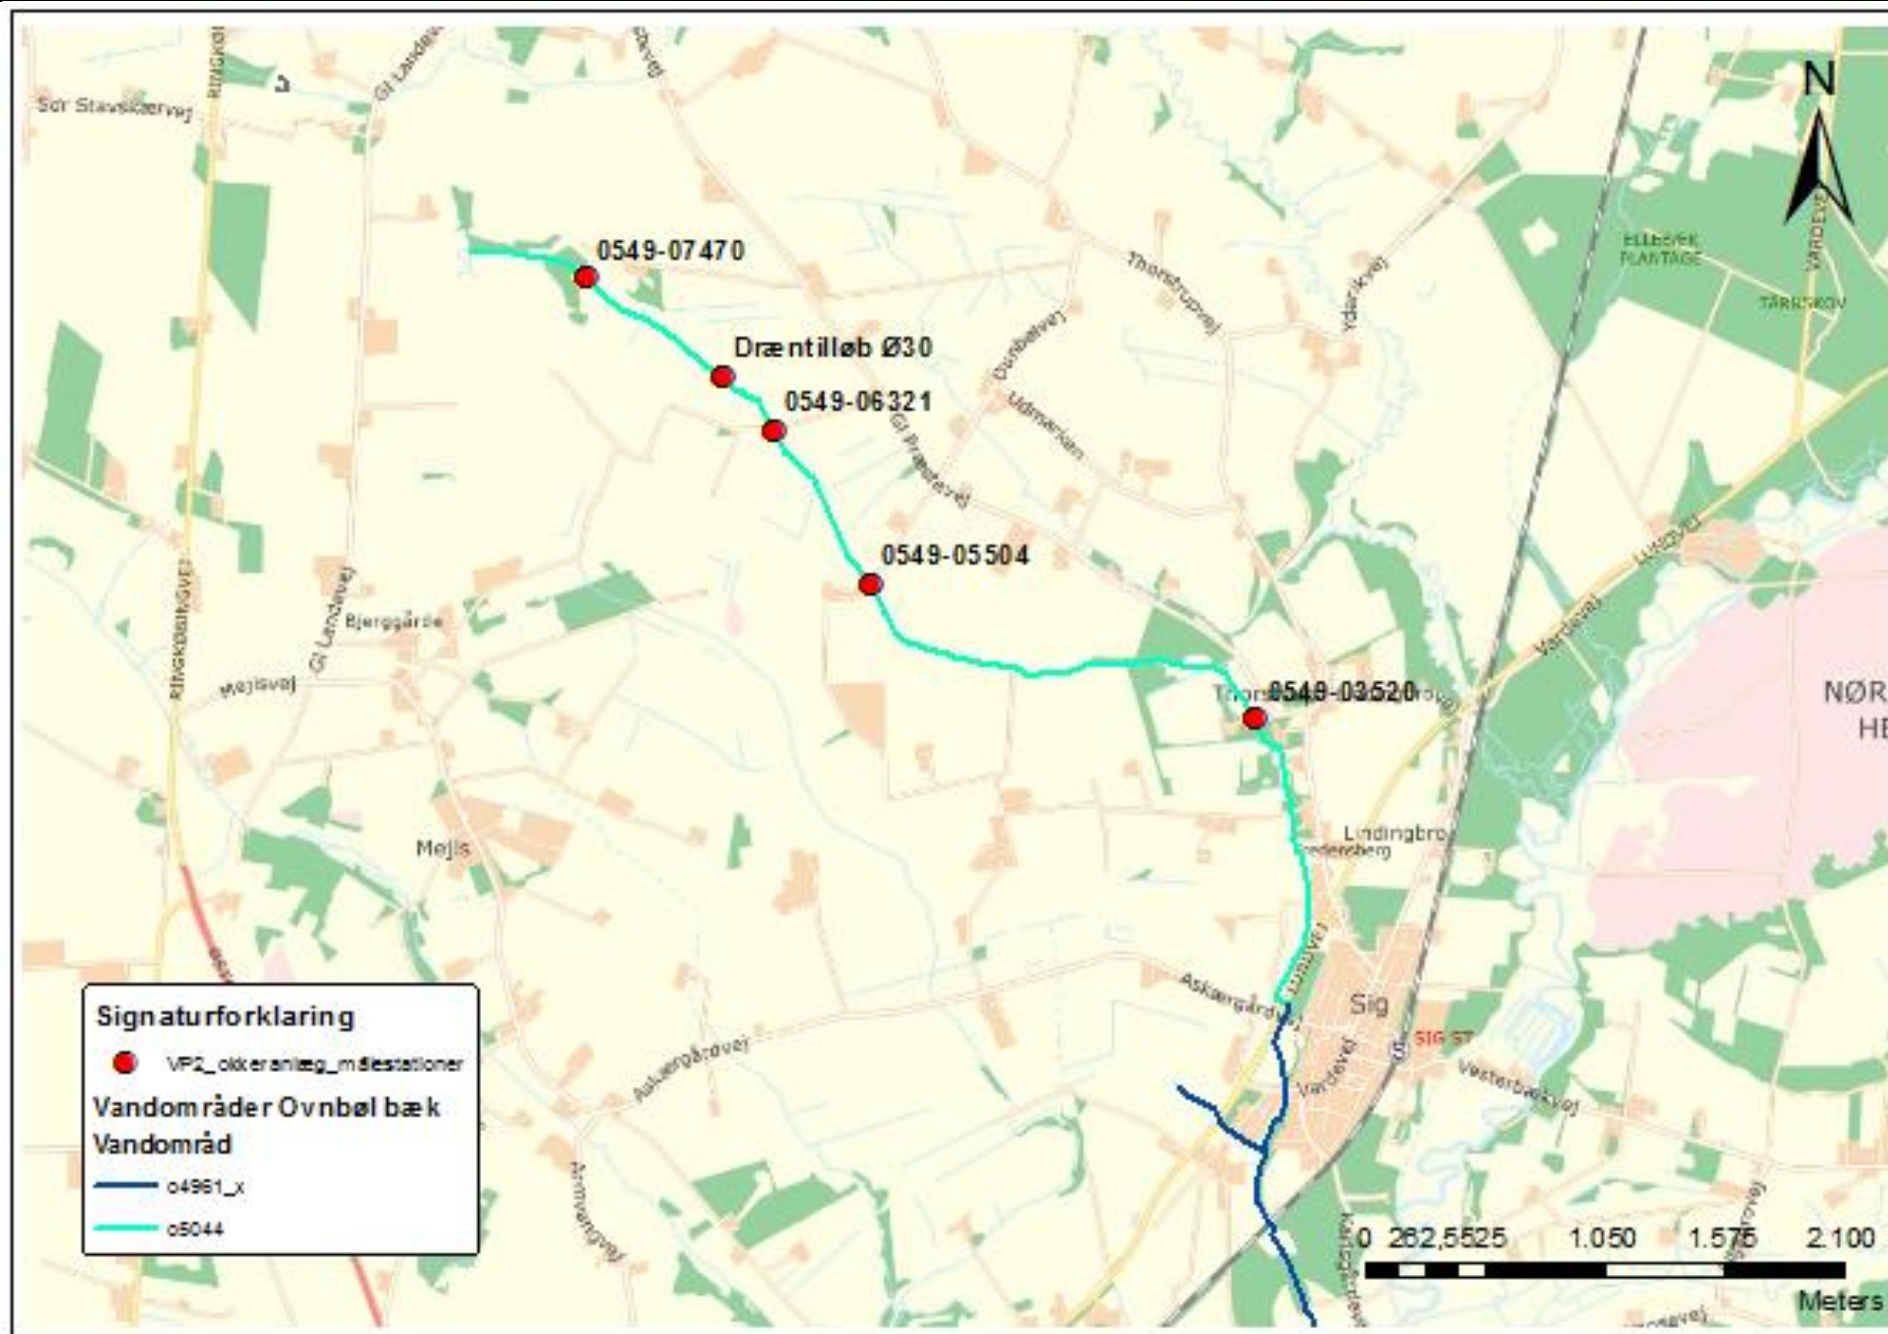



Bilag 7
Okkermålestationer i den øvre del af Ovnbøl Bæk


Dato: 28-06-2018
Naturcenteret
Bytoften 2, 6800 Varde




**Varde
Kommune**

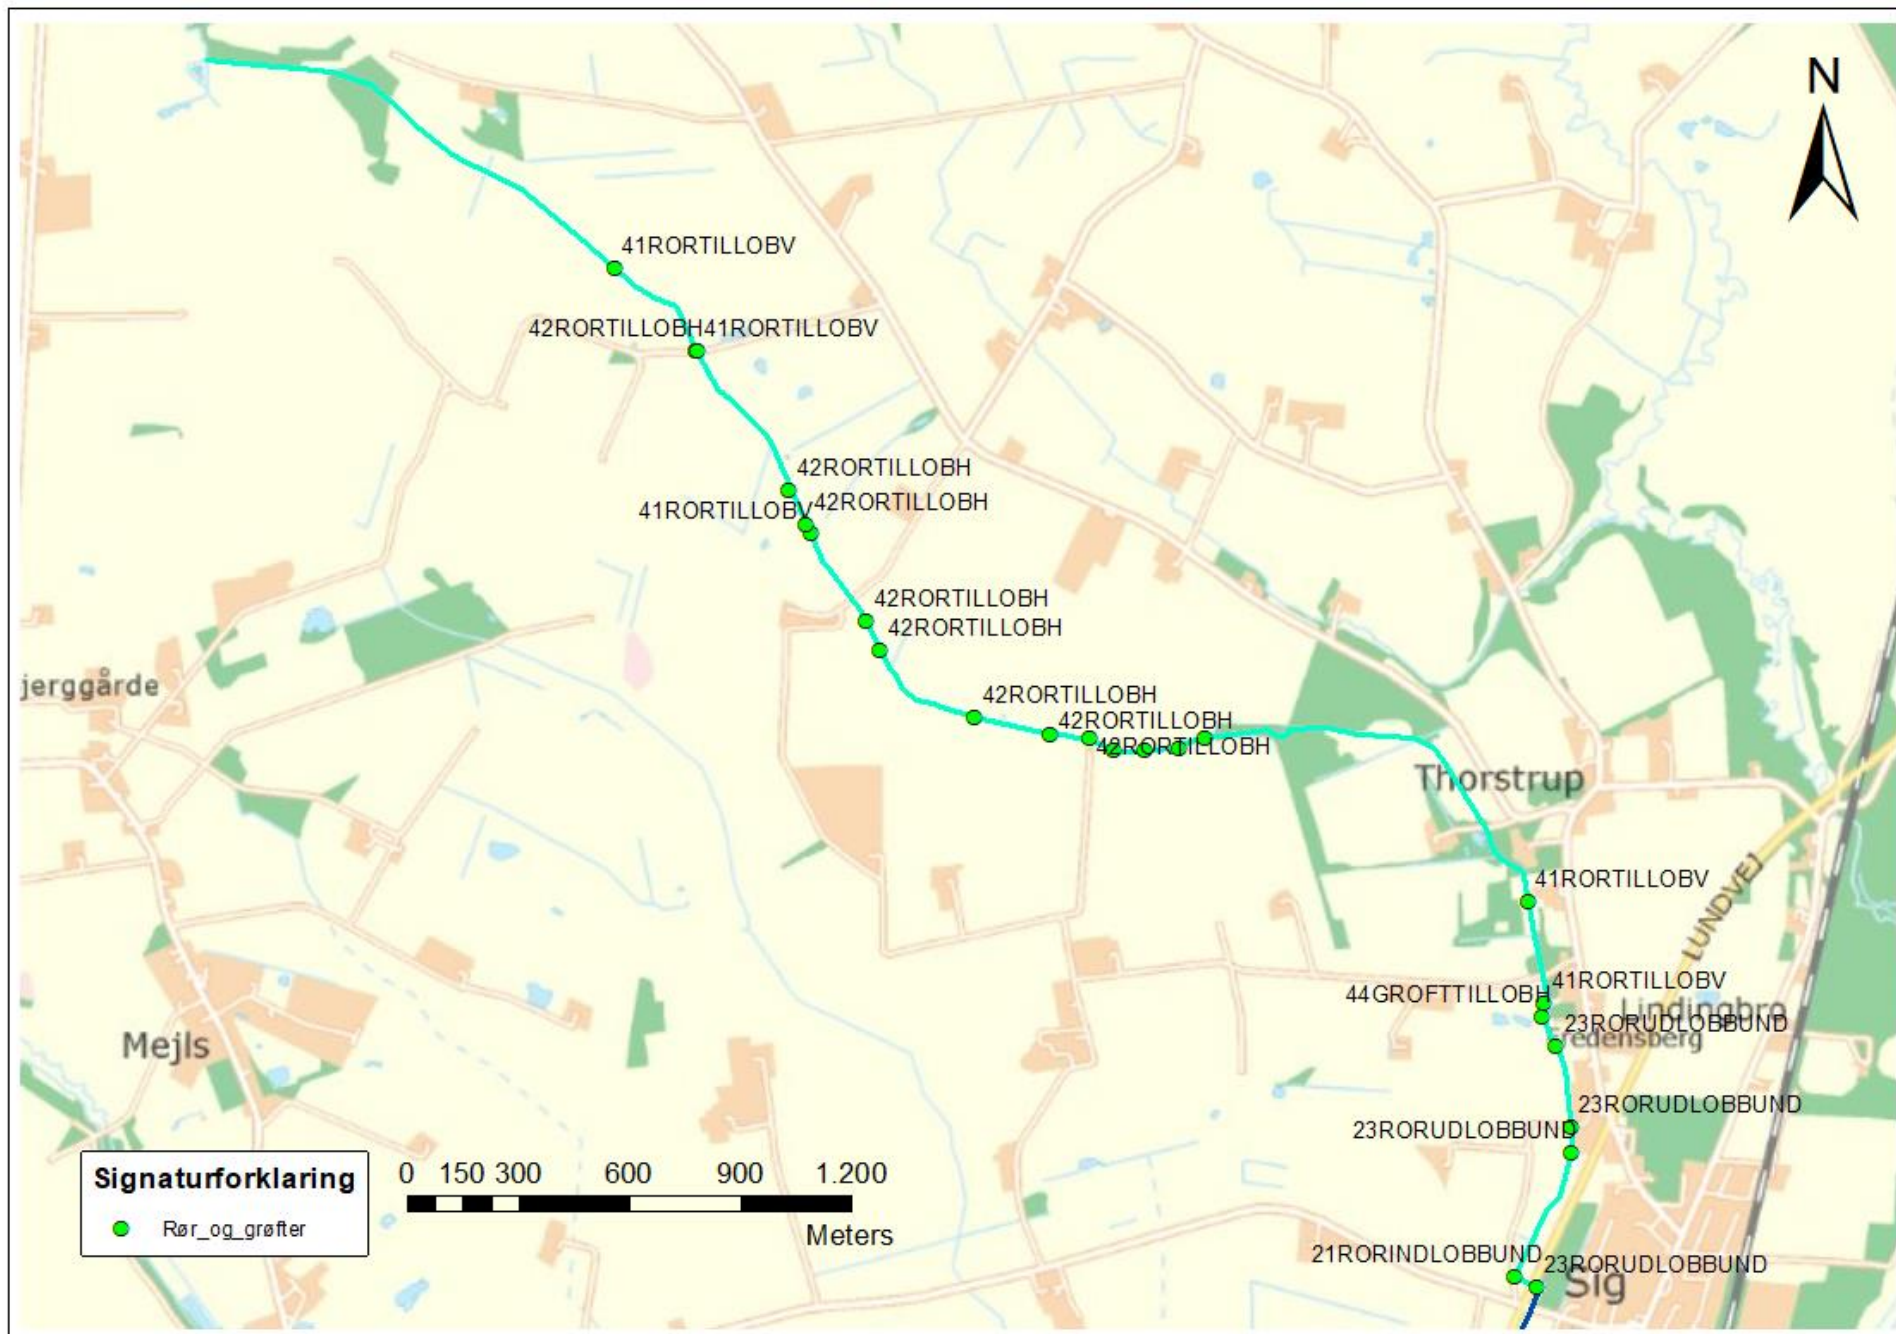


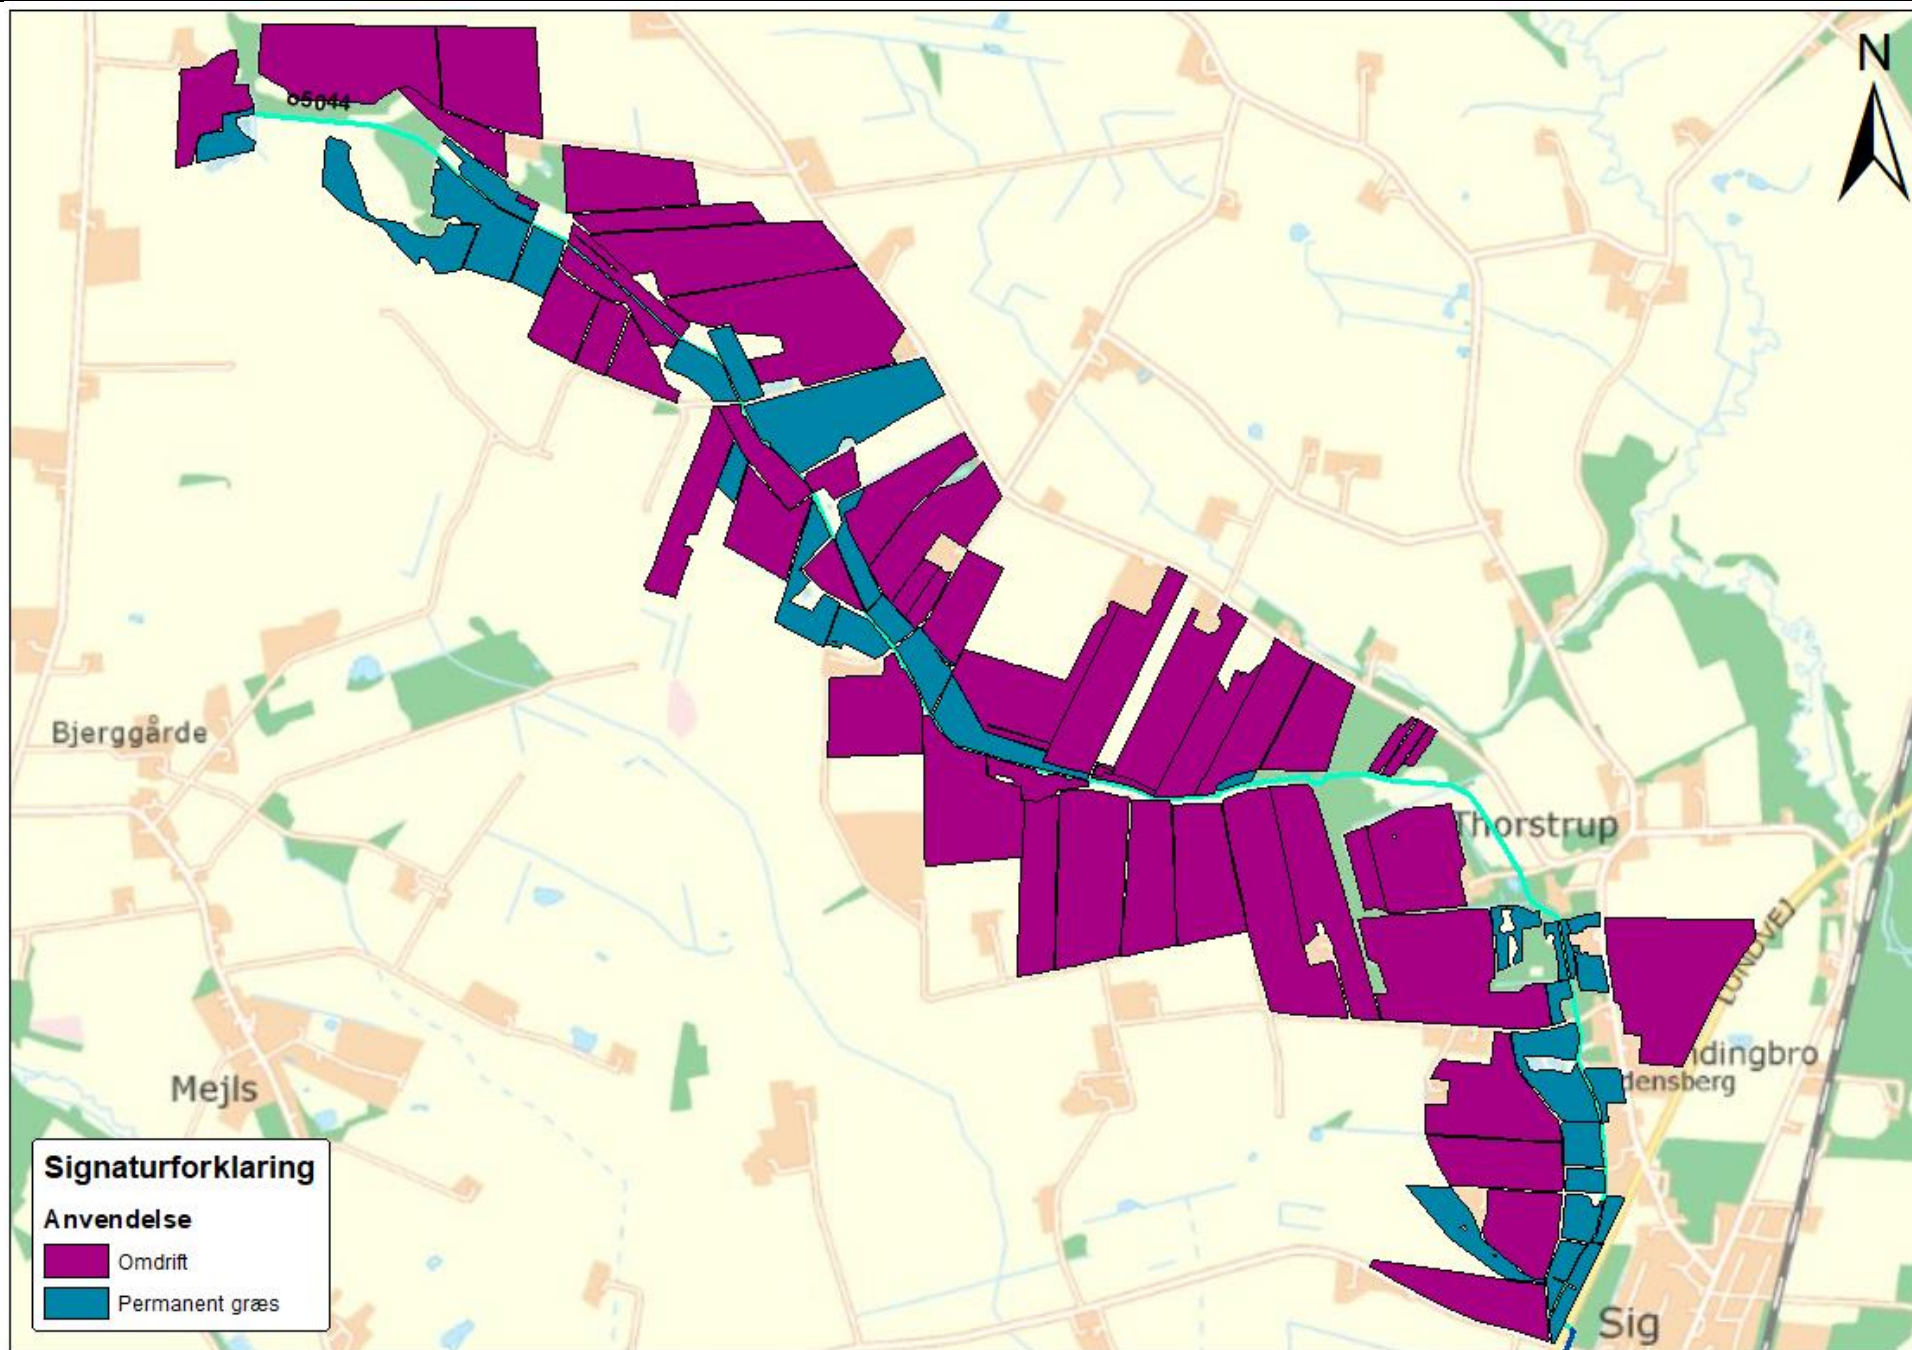

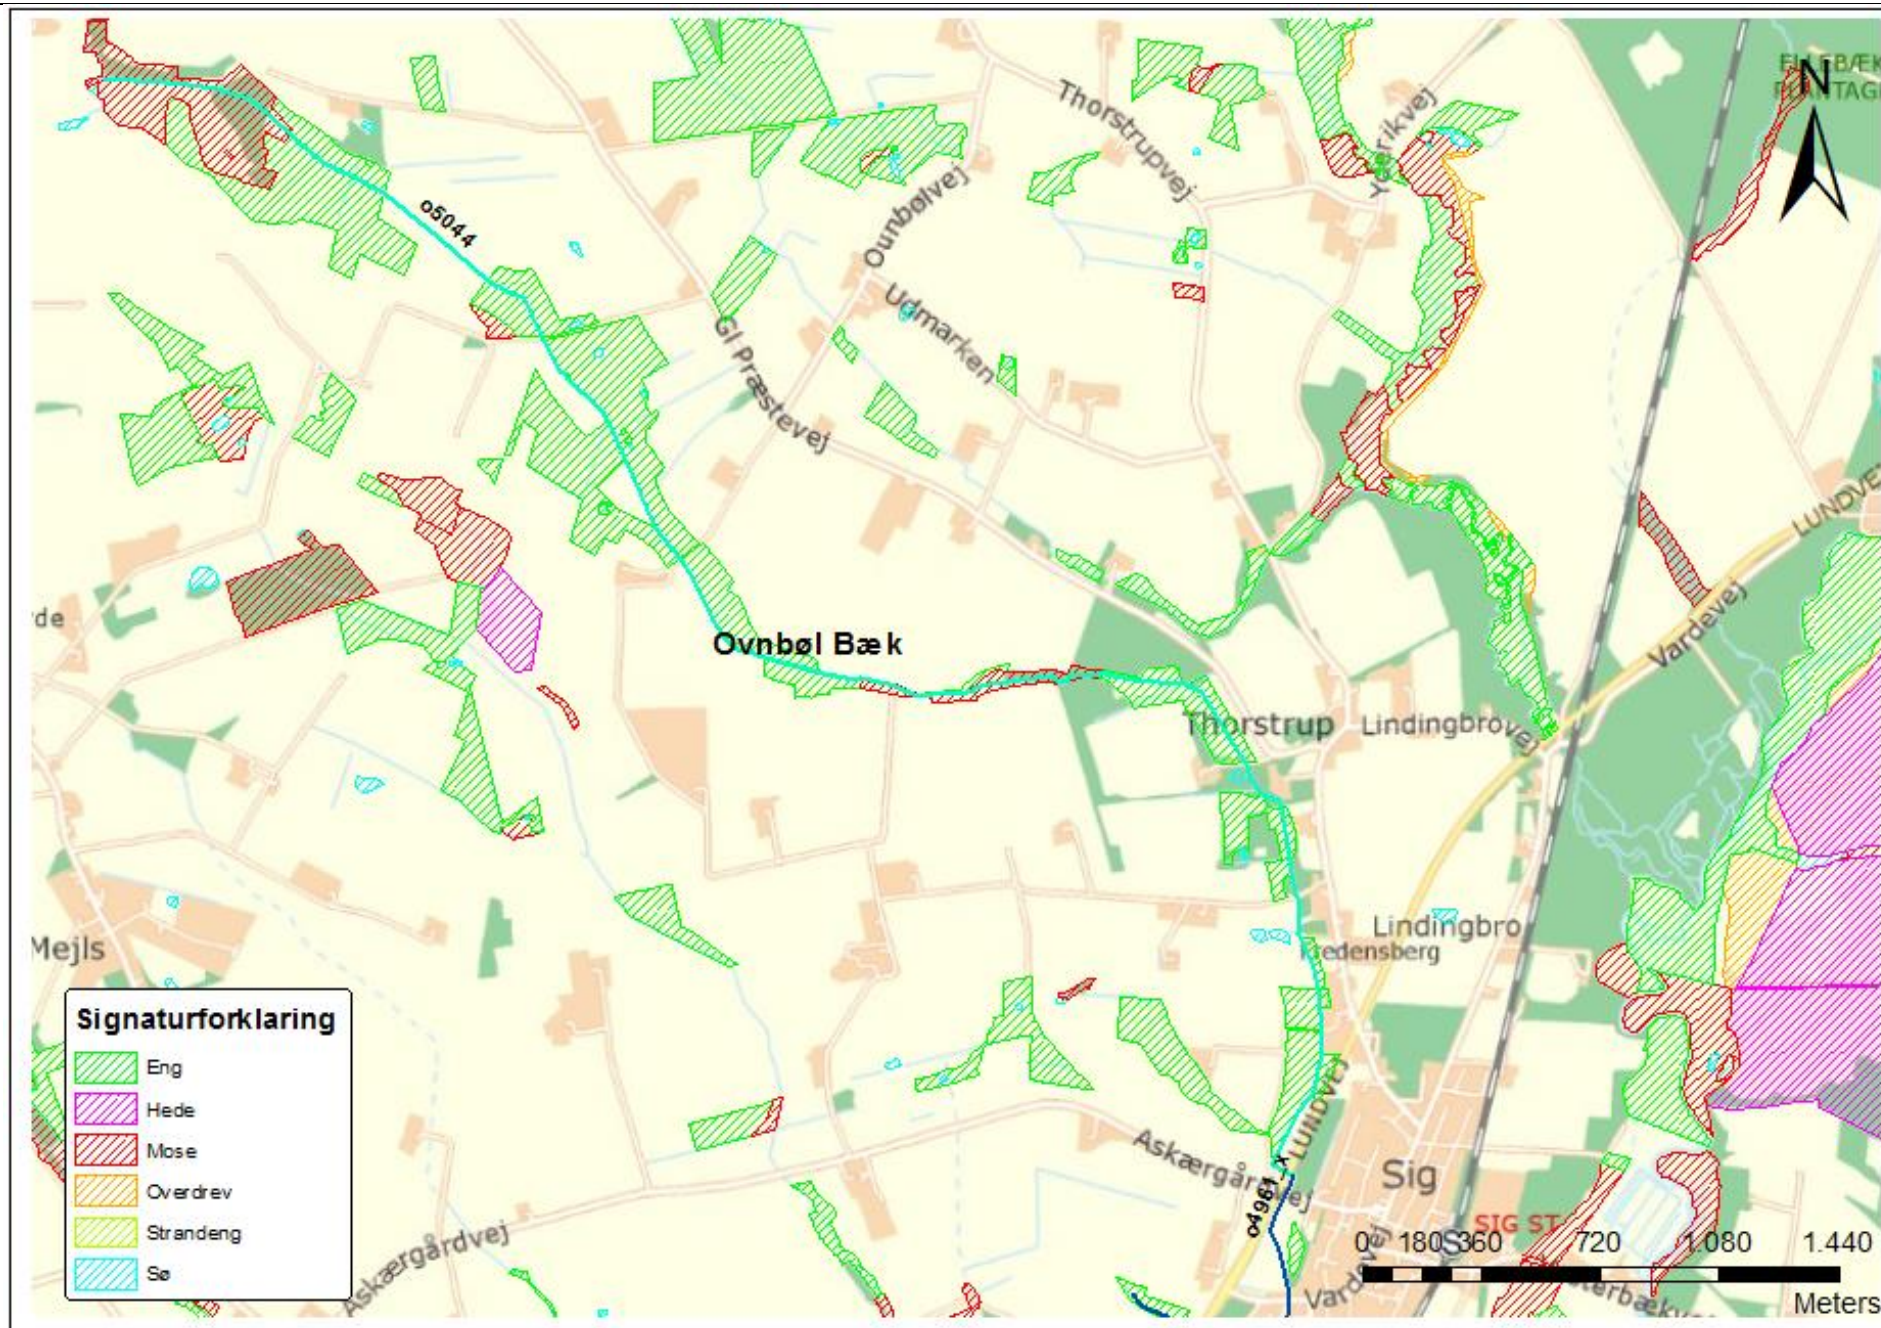



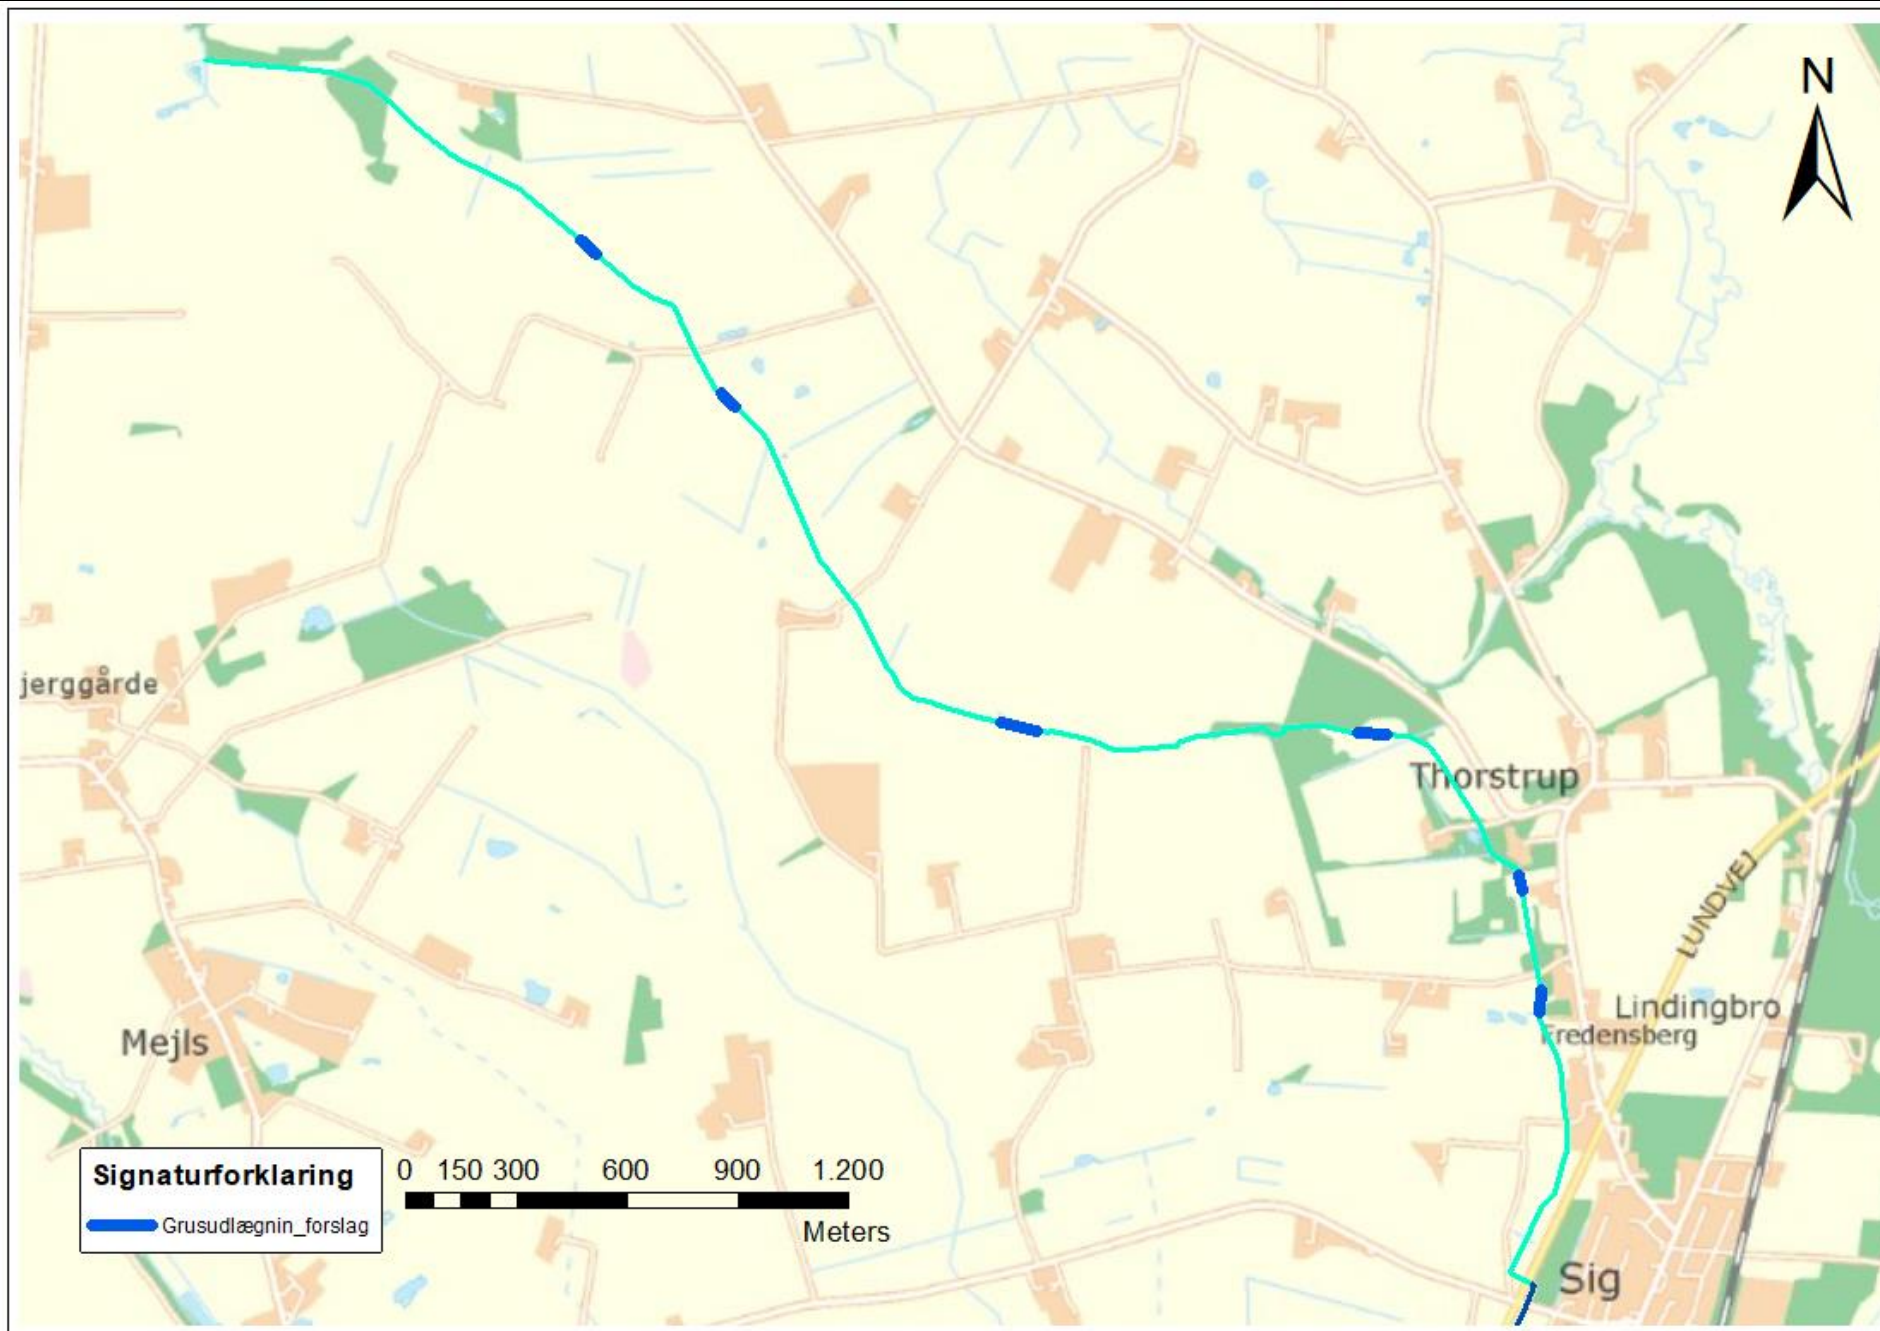

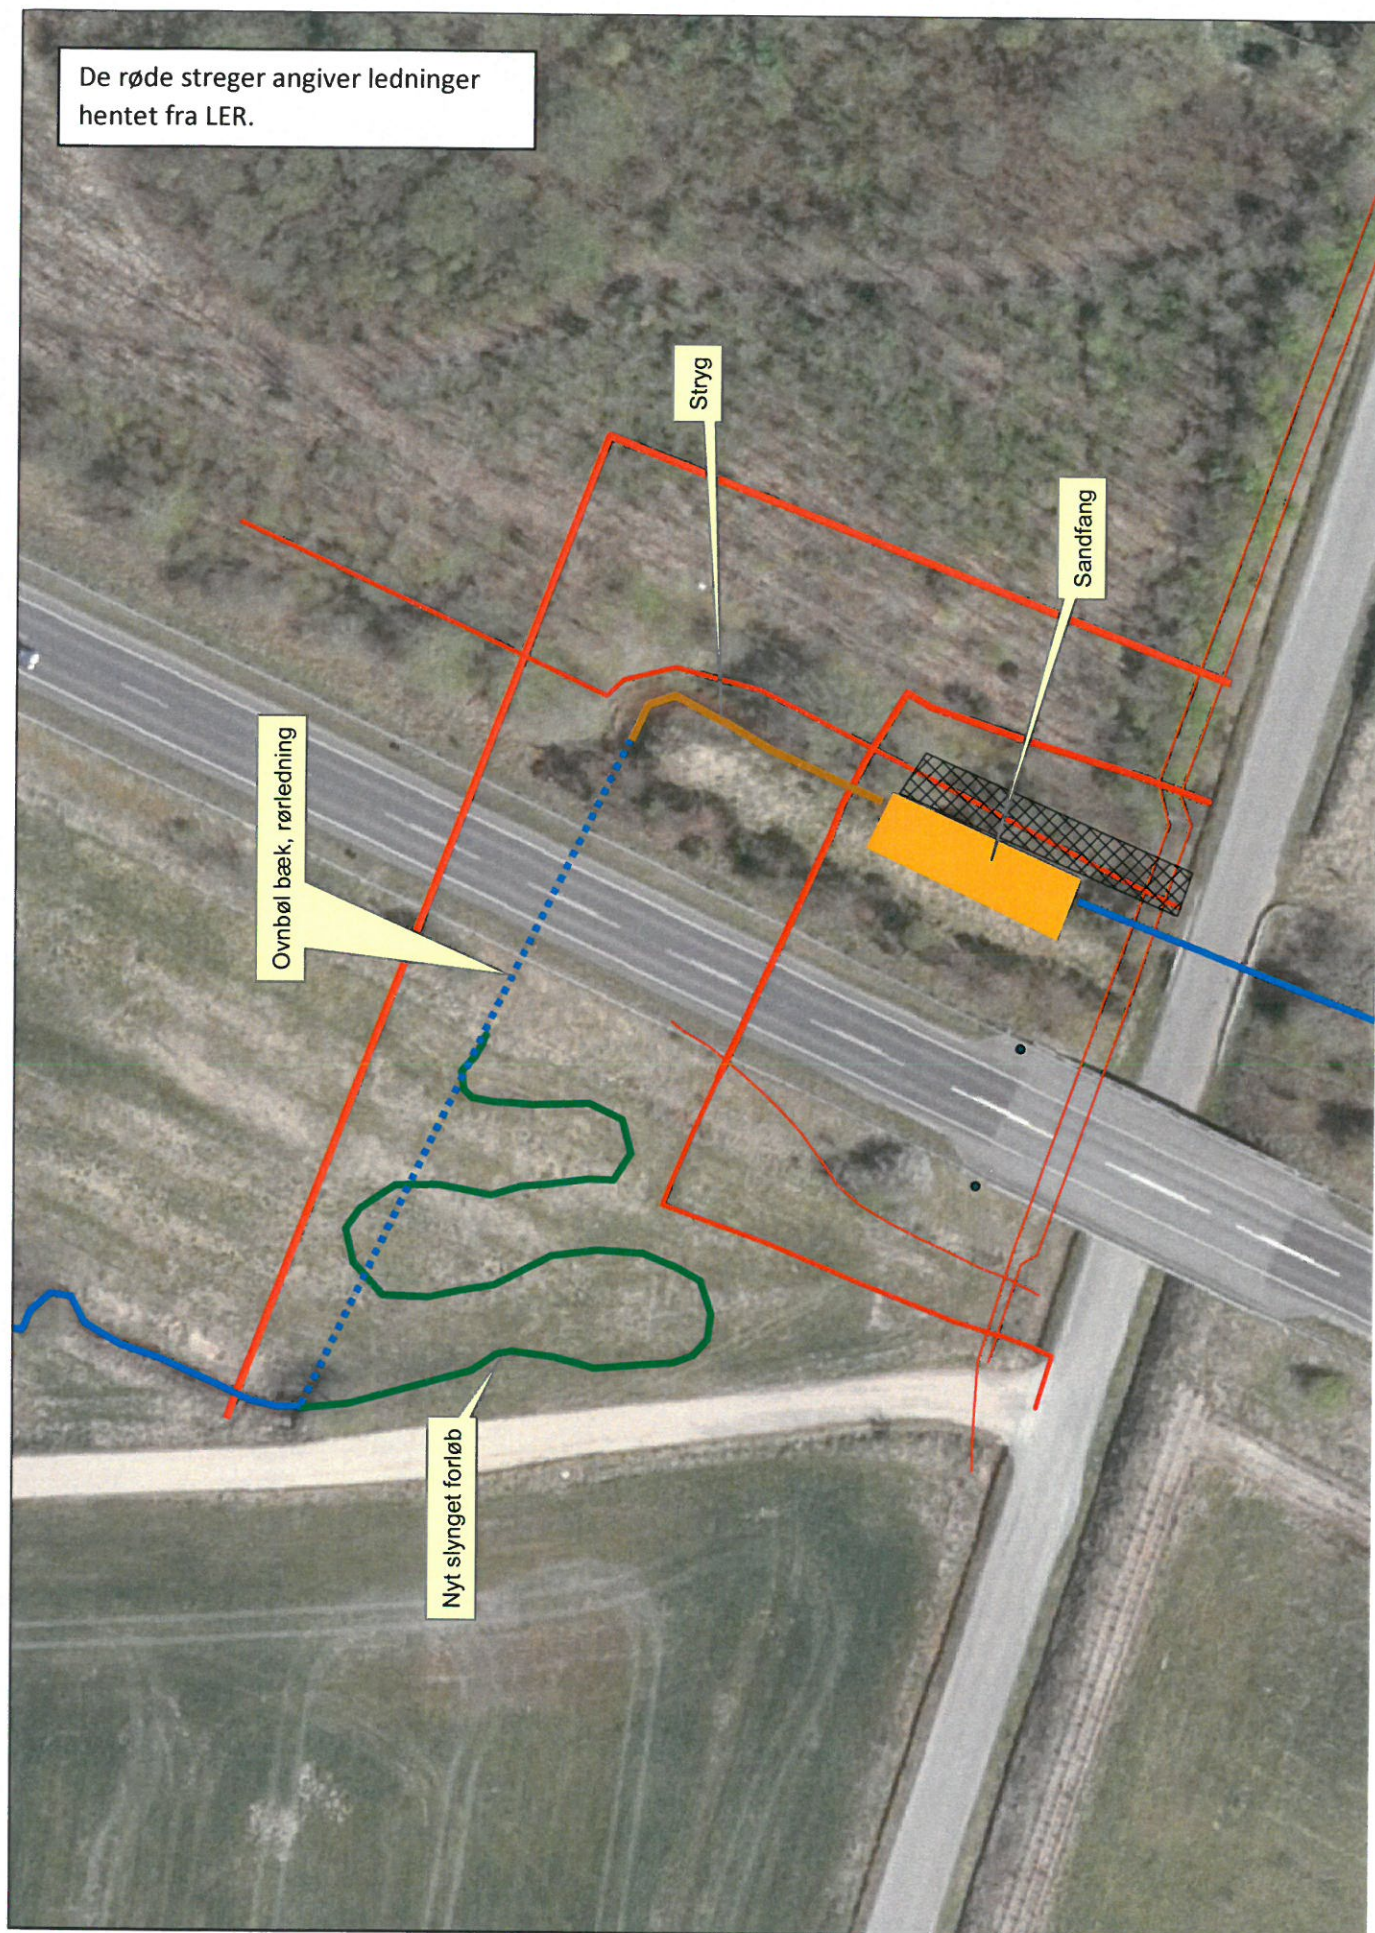

Ovnbøl Bæk

VLBGIS

Stryg ved Lundvej med bundhævning og sandfang

Stryg med opstemning ved $q=115 \text{ l/s/km}^2$

Stryg med opstemning ved $q=185 \text{ l/s/km}^2$

Stryg med opstemning ved $q=185 \text{ l/s/km}^2$

Stryg med opstemning ved $q=115 \text{ l/s/km}^2$

Terræn i højre side

Terræn i venstre side

Dybste punkt i tværprofil

Kote i m DVR90 1:50

